


SU SUELO URBANO
 SNU SUELO NO URBANIZABLE

GOBIERNO LOCAL DE CALATRAVA
 AYUNTAMIENTO DE VILLAMAYOR DE CALATRAVA
 APROBADO POR LA COMISION PROVINCIAL DE URBANISMO EN SESION DE CIUDAD REAL 20/10/1990
 EL SECRETARIO

NORMAS SUBSIDIARIAS DE PLANEAMIENTO MUNICIPAL

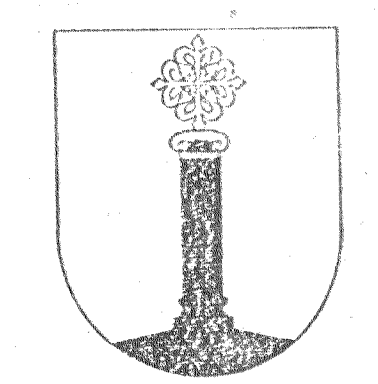

EXMO AYUNTAMIENTO DE VILLAMAYOR DE CVA (CIUDAD-REAL)

FECHA APROBACION INICIAL 10-Agosto-1990
 FECHA APROBACION PROVISIONAL 4-October-1990
 FECHA APROBACION DEFINITIVA
 DENOMINACION PLANO

CLASIFICACION DEL SUELO (DELIMITACION)

ESCALA 1:2000
 FECHA MAYO - 1990
 NUMERO PLANO
 ARQUITECTO JOSE CARLOS MENA SALVAS SERRANO
POB-2

SIGNOS CONVENCIONALES


Autopista - Autovia	Ferrocarril ancho normal, via doble	Muro, pared o tapia
Carretera nacional - Hito kilometrico	Ferrocarril ancho normal, via unica	Edificio publico singular
Carretera comarcal	Ferrocarril electricificado	Edificio privado
Carretera local o particular	Acotamiento, cerca metálica	Edificio en construccion
Carretera en construccion	Limite de provincia	Canal
Pista	Limite de termino municipal	Arroyo
Camino carretero	Limite de loteo	Arroyo - Zaguado
Camino de herradura	Vertice geodésico, 1º y 2º orden	Municipal - Pozo - Alcantara - Pinaro
Alisca	Vertice geodésico, 3º orden / Topografico	Playa
Orfado - Via pecuaria	Punto de apoyo - Pto de poblacion / Pto principal	Desmonte - Terrestre
Limite de cultivo	Puente de obra de fabrica - Puente de piedra	Curvas de nivel - Curvas de tension
Muro de embalses - Trabajo alzado	Torre de transmision electrica - Poste - Farola	FRUSTRACION DE CURVAS 1:1000

USOS DEL SUELO

Tc	TIERRAS DE CULTIVO
O	OLIVAR
V	VIVEDO
Fr	FRUTALES
H	HUERTA
RF	REPLANTACION FORESTAL
Ma	MUNTE ALTO
Mb	MUNTE BAJO
Ep	ERIAL PASTO

INFORMACION CARTOGRAFICA

PROYECCION U.T.M. ELIPSOIDE INTERNACIONAL HAUSD
 ALTITUDES REFERIDAS AL NIVEL DEL MAR EN ALICANTE
 COORDENADAS GEOGRAFICAS EN GRADOS Y MINUTOS DE LA UTM
 VUELO FOTOGRAFICO REALIZADO EN OCTUBRE DE 1981 POR AERONAVIGACION
 TRIANGULACION SIGMA DE ESTE LEVANTAMIENTO
 REFERIDA A LA RED GEODESICA NACIONAL
 LINEA DE TIEMPO REALIZADO EN ABRIL DE 1981 POR IGN
 RESECCION Y DIBUJO REALIZADO EN OCTUBRE DE 1990 POR IGN

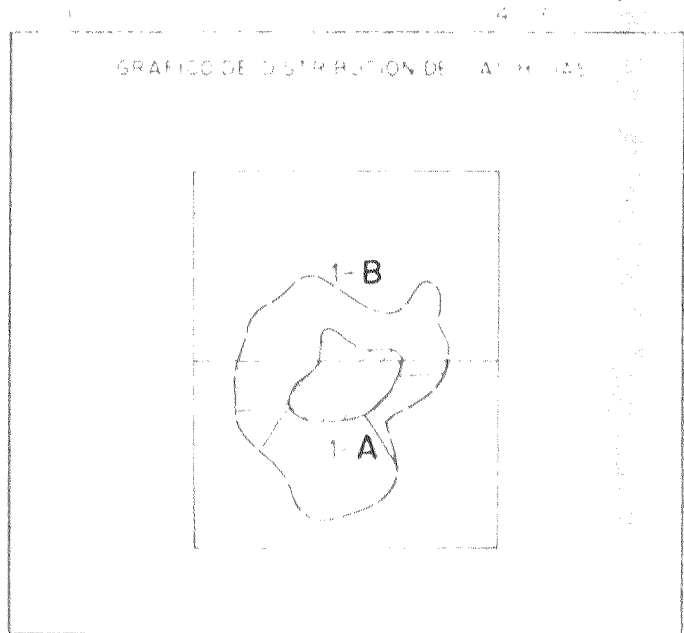

HCJA 1-B	
1-B	
1-A	
MUNICIPIO	VILLAMAYOR DE CALATRAVA
PROVINCIA	CIUDAD REAL
ESCALA	1:2.000